



GRUNDRISS · Schnitthöhe 1,00 m und 2,10 m

Innenraum 10,10 × 4,99 m · Kellerfenster in den Stichkappen (Süd 5, Nord 1) · Türbogen Nord mit Gang · zwei Durchgänge an der Stirnseite x-

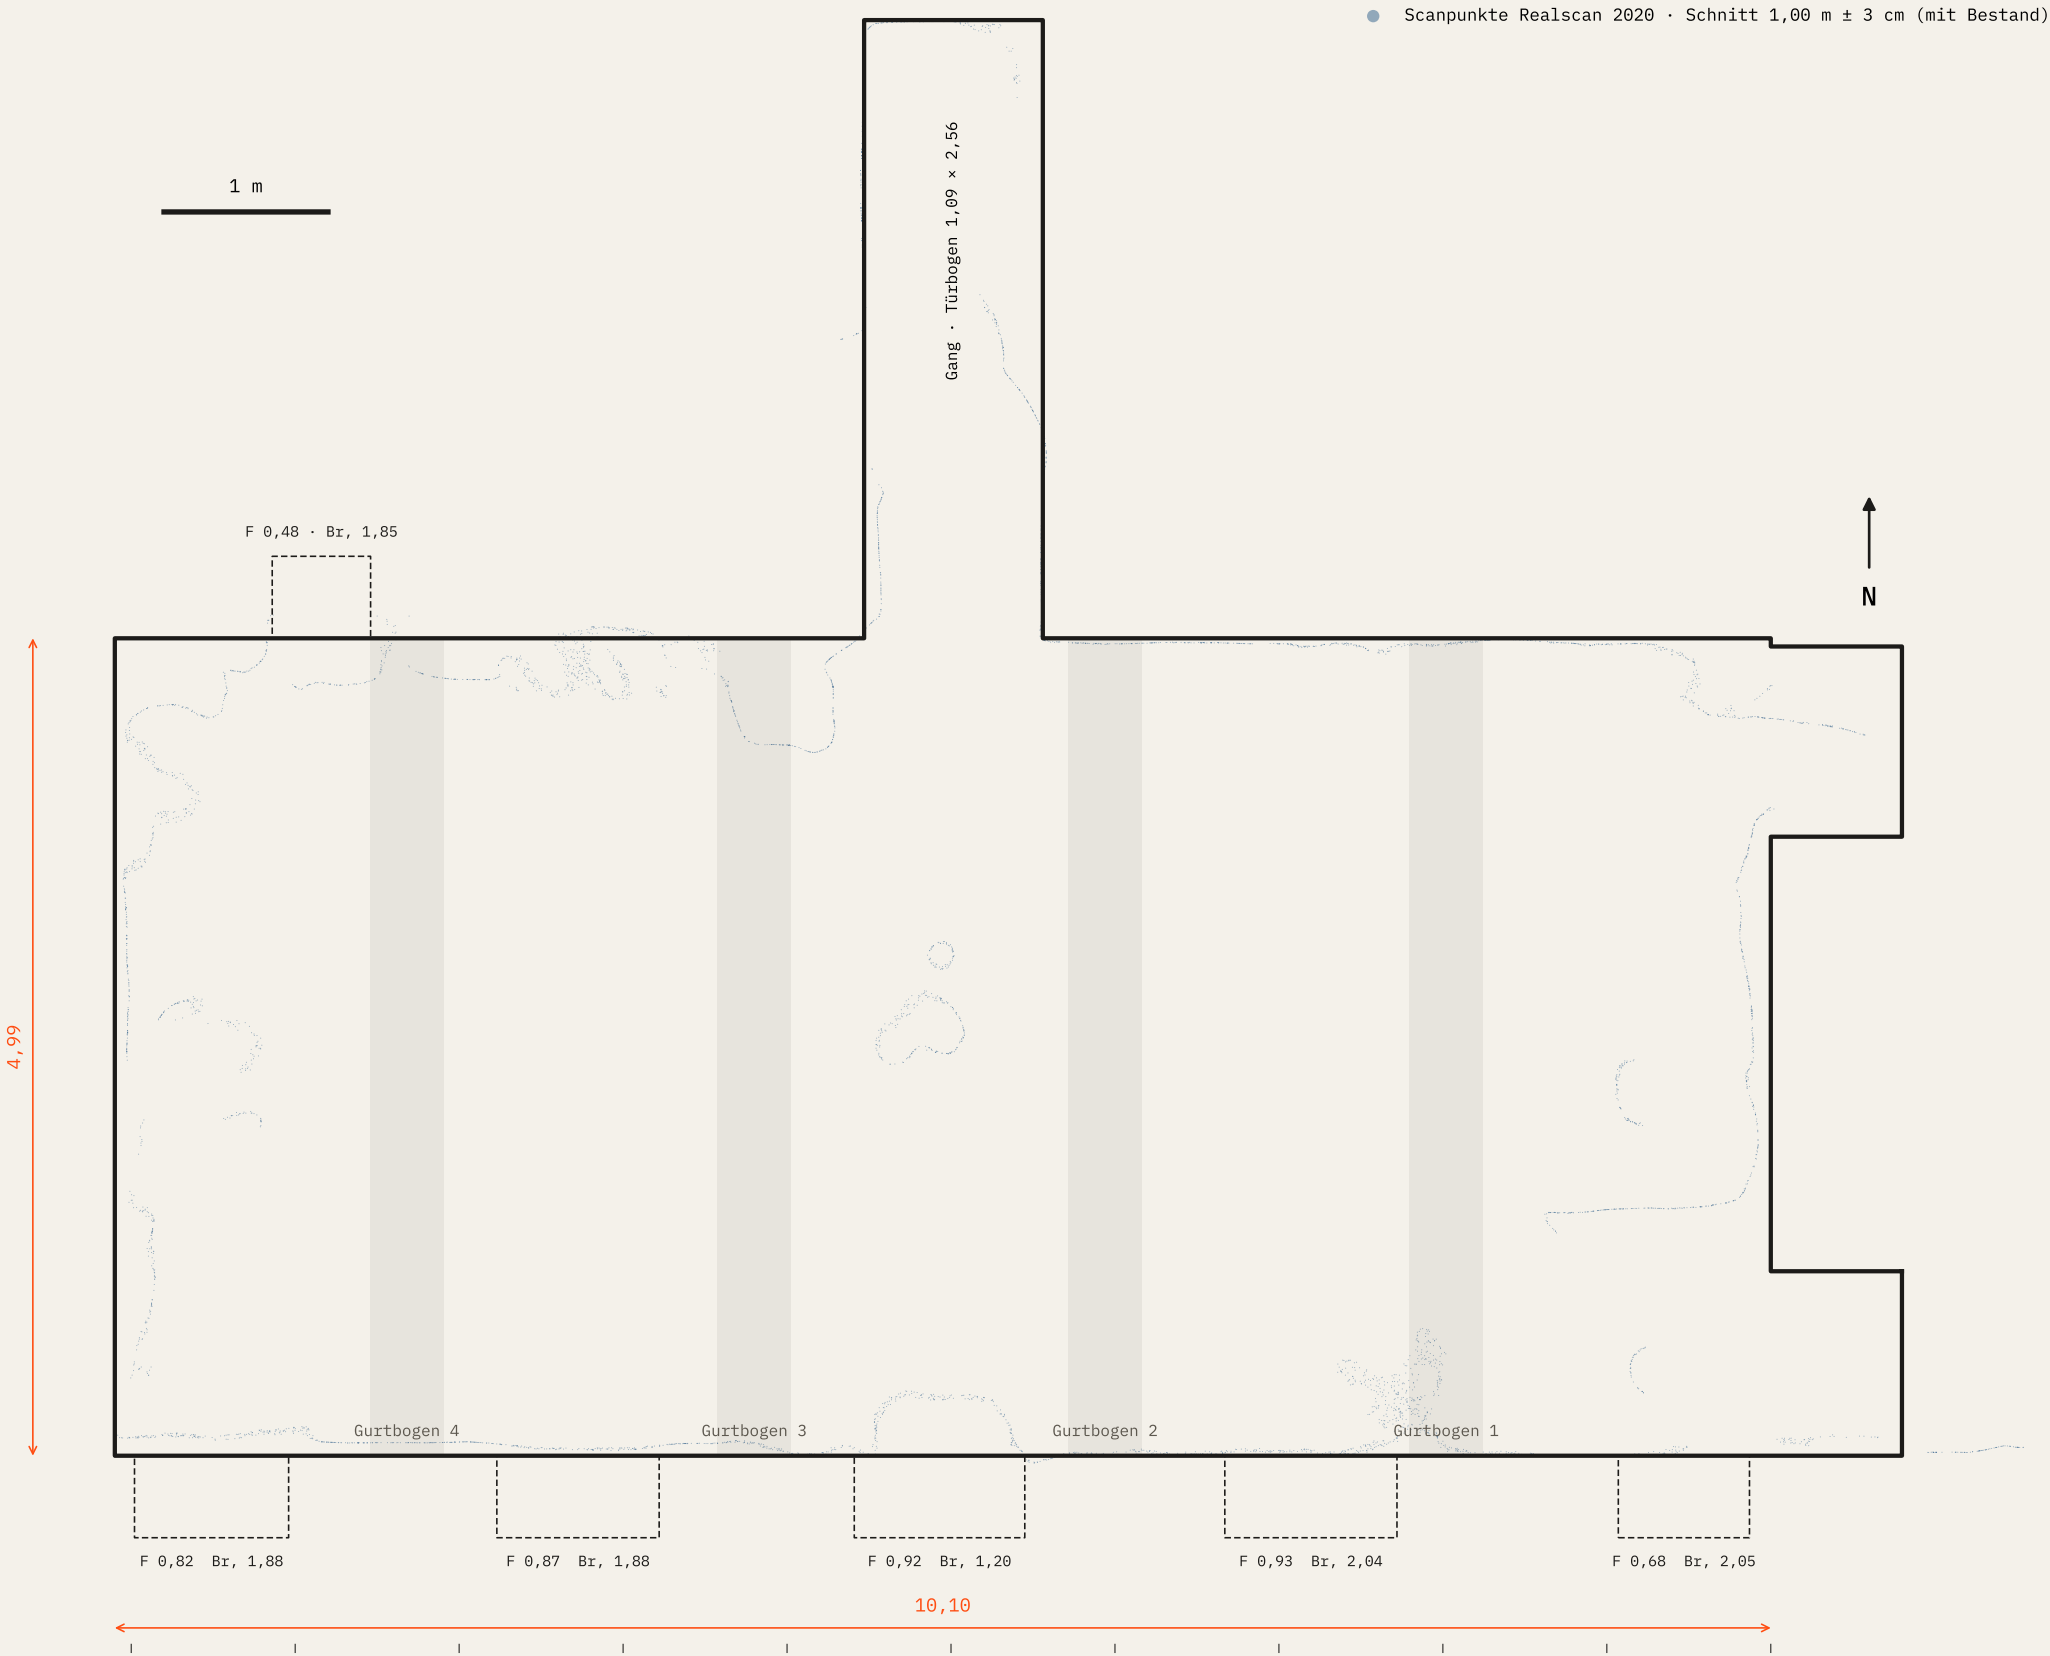


# LÄNGSSCHNITT z = -0,16 · QUERSCHNITTE

Gewölbe aus dem Scan: RMS 1,5 cm (Modell allein 3,6 cm) · Hülle Scan↔Zwilling: Median 2,6 cm, 92 % < 10 cm

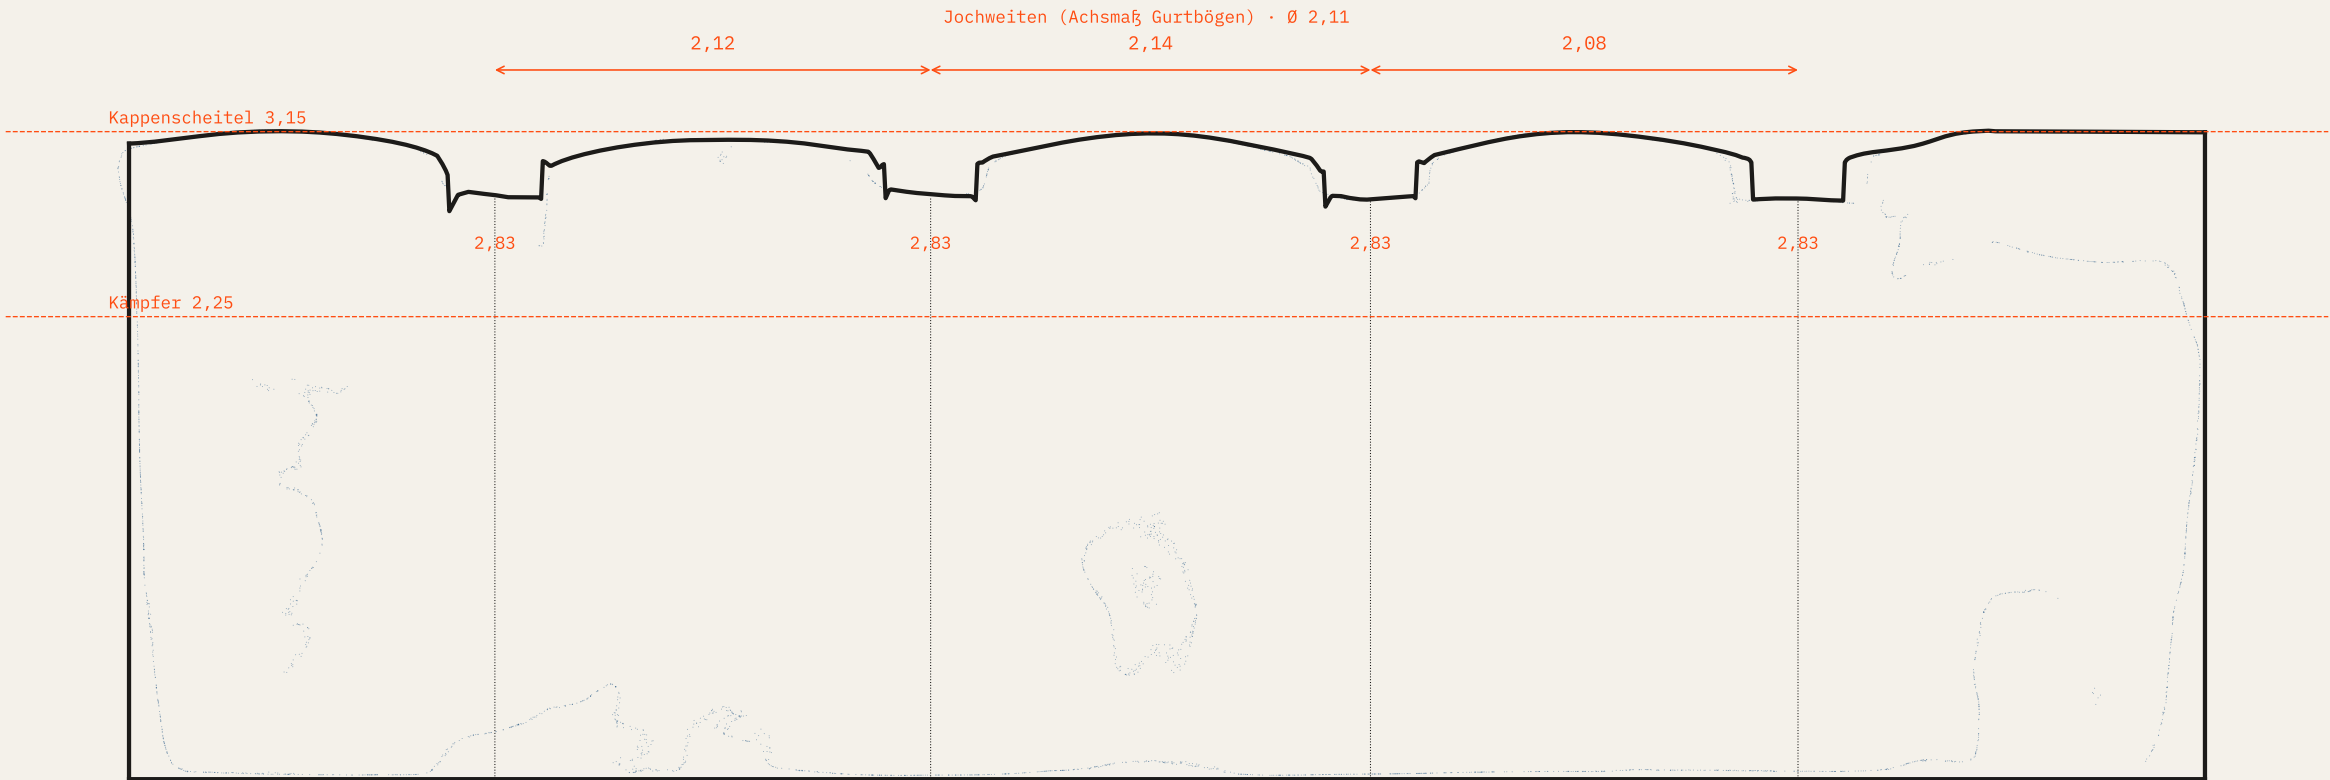

QUERSCHNITT im Gurtbogen x = -0,94 (Süd ← → Nord)

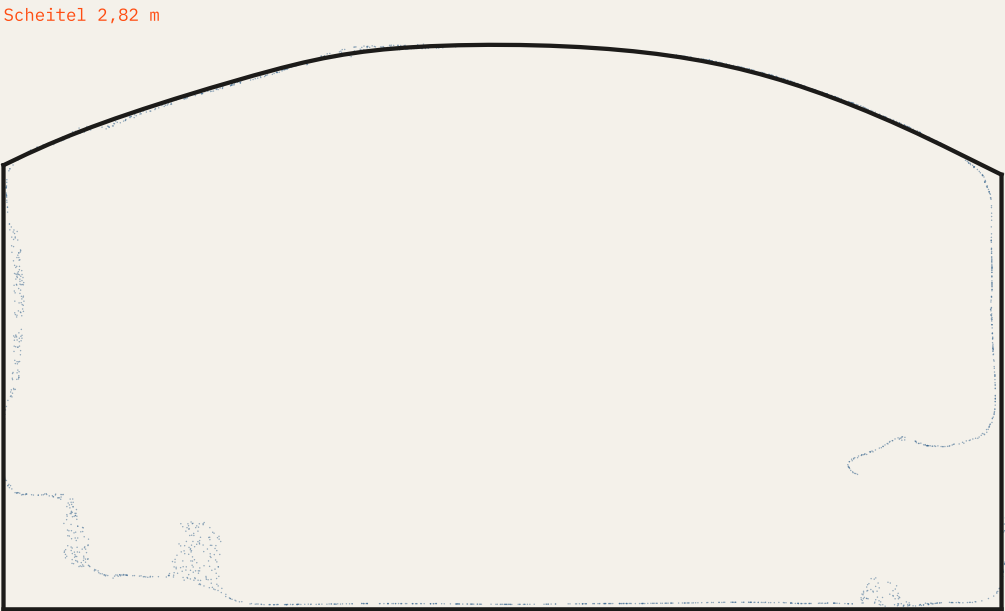

QUERSCHNITT in der Kappe x = +0,13 (Süd ← → Nord)

